


Anlage - Lageplan

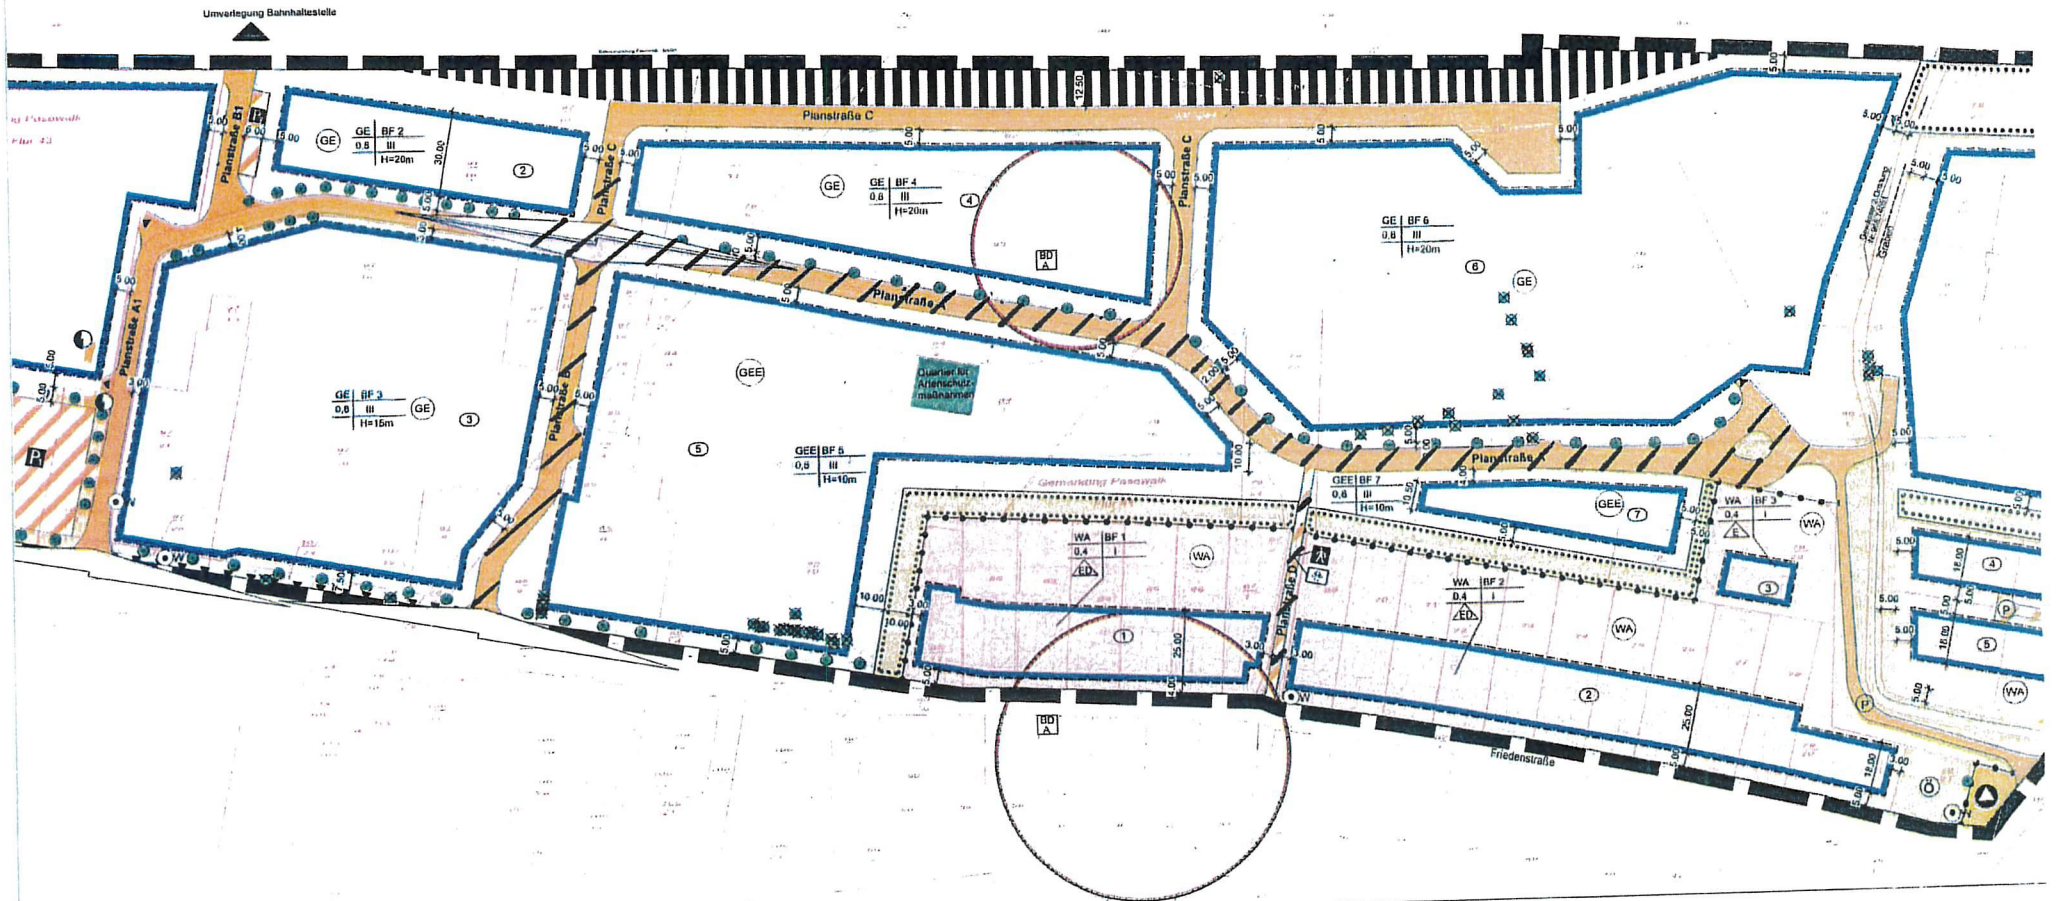

Legende  Widmung