

## Klarstellungssatzung Nr. 03/07 „Am Bollwerk“ der Stadt Pasewalk

### Präambel

Aufgrund des § 34 (4) Nr. 1 des Baugesetzbuches (BauGB) vom 23. September 2004 (BGBl. I S. 2414), zuletzt geändert durch Artikel 1 des Gesetzes vom 21. Dezember 2006 (BGBl. I S. 2878) in Verbindung mit §§ 5 und 22 (3) Nr. 6 der Kommunalverfassung für das Land Mecklenburg-Vorpommern (KV M-V) vom 08. Juni 2004 (GVOBl. M-V. S 205), zuletzt geändert durch Artikel 4 des Gesetzes vom 10. Juli 2006 (GVOBl. M-V S. 539) wird nach Beschlussfassung der Stadtvertretung Pasewalk vom 27.09.2007 folgende Satzung erlassen:

### § 1 Räumlicher Geltungsbereich

- (1) Der Geltungsbereich dieser Satzung umfasst das Gebiet nord-östlich des Bahnüberganges der Straße Am Bollwerk, welches im „Plan Nr. 03/07 Am Bollwerk“ durch die Klarstellungssatzung abgegrenzt wird.
- (2) Der „Plan Nr. 03/07 Am Bollwerk“ ist Bestandteil der Satzung.

### § 2 Zulässigkeit von Bauvorhaben

Innerhalb des Geltungsbereiches dieser Satzung wird die Zulässigkeit von Vorhaben nach § 34 BauGB (Zulässigkeit von Vorhaben innerhalb der im Zusammenhang bebauten Ortsteile) beurteilt.

### § 3 Inkrafttreten


Die Klarstellungssatzung Nr. 03/07 „Am Bollwerk“ der Stadt Pasewalk tritt am Tage nach ihrer öffentlichen Bekanntmachung in Kraft.

Pasewalk, 28.09.2007

  
Dambach  
Bürgermeister



Die Bekanntmachung erfolgte in den Pasewalker Nachrichten am 27.10.2007.

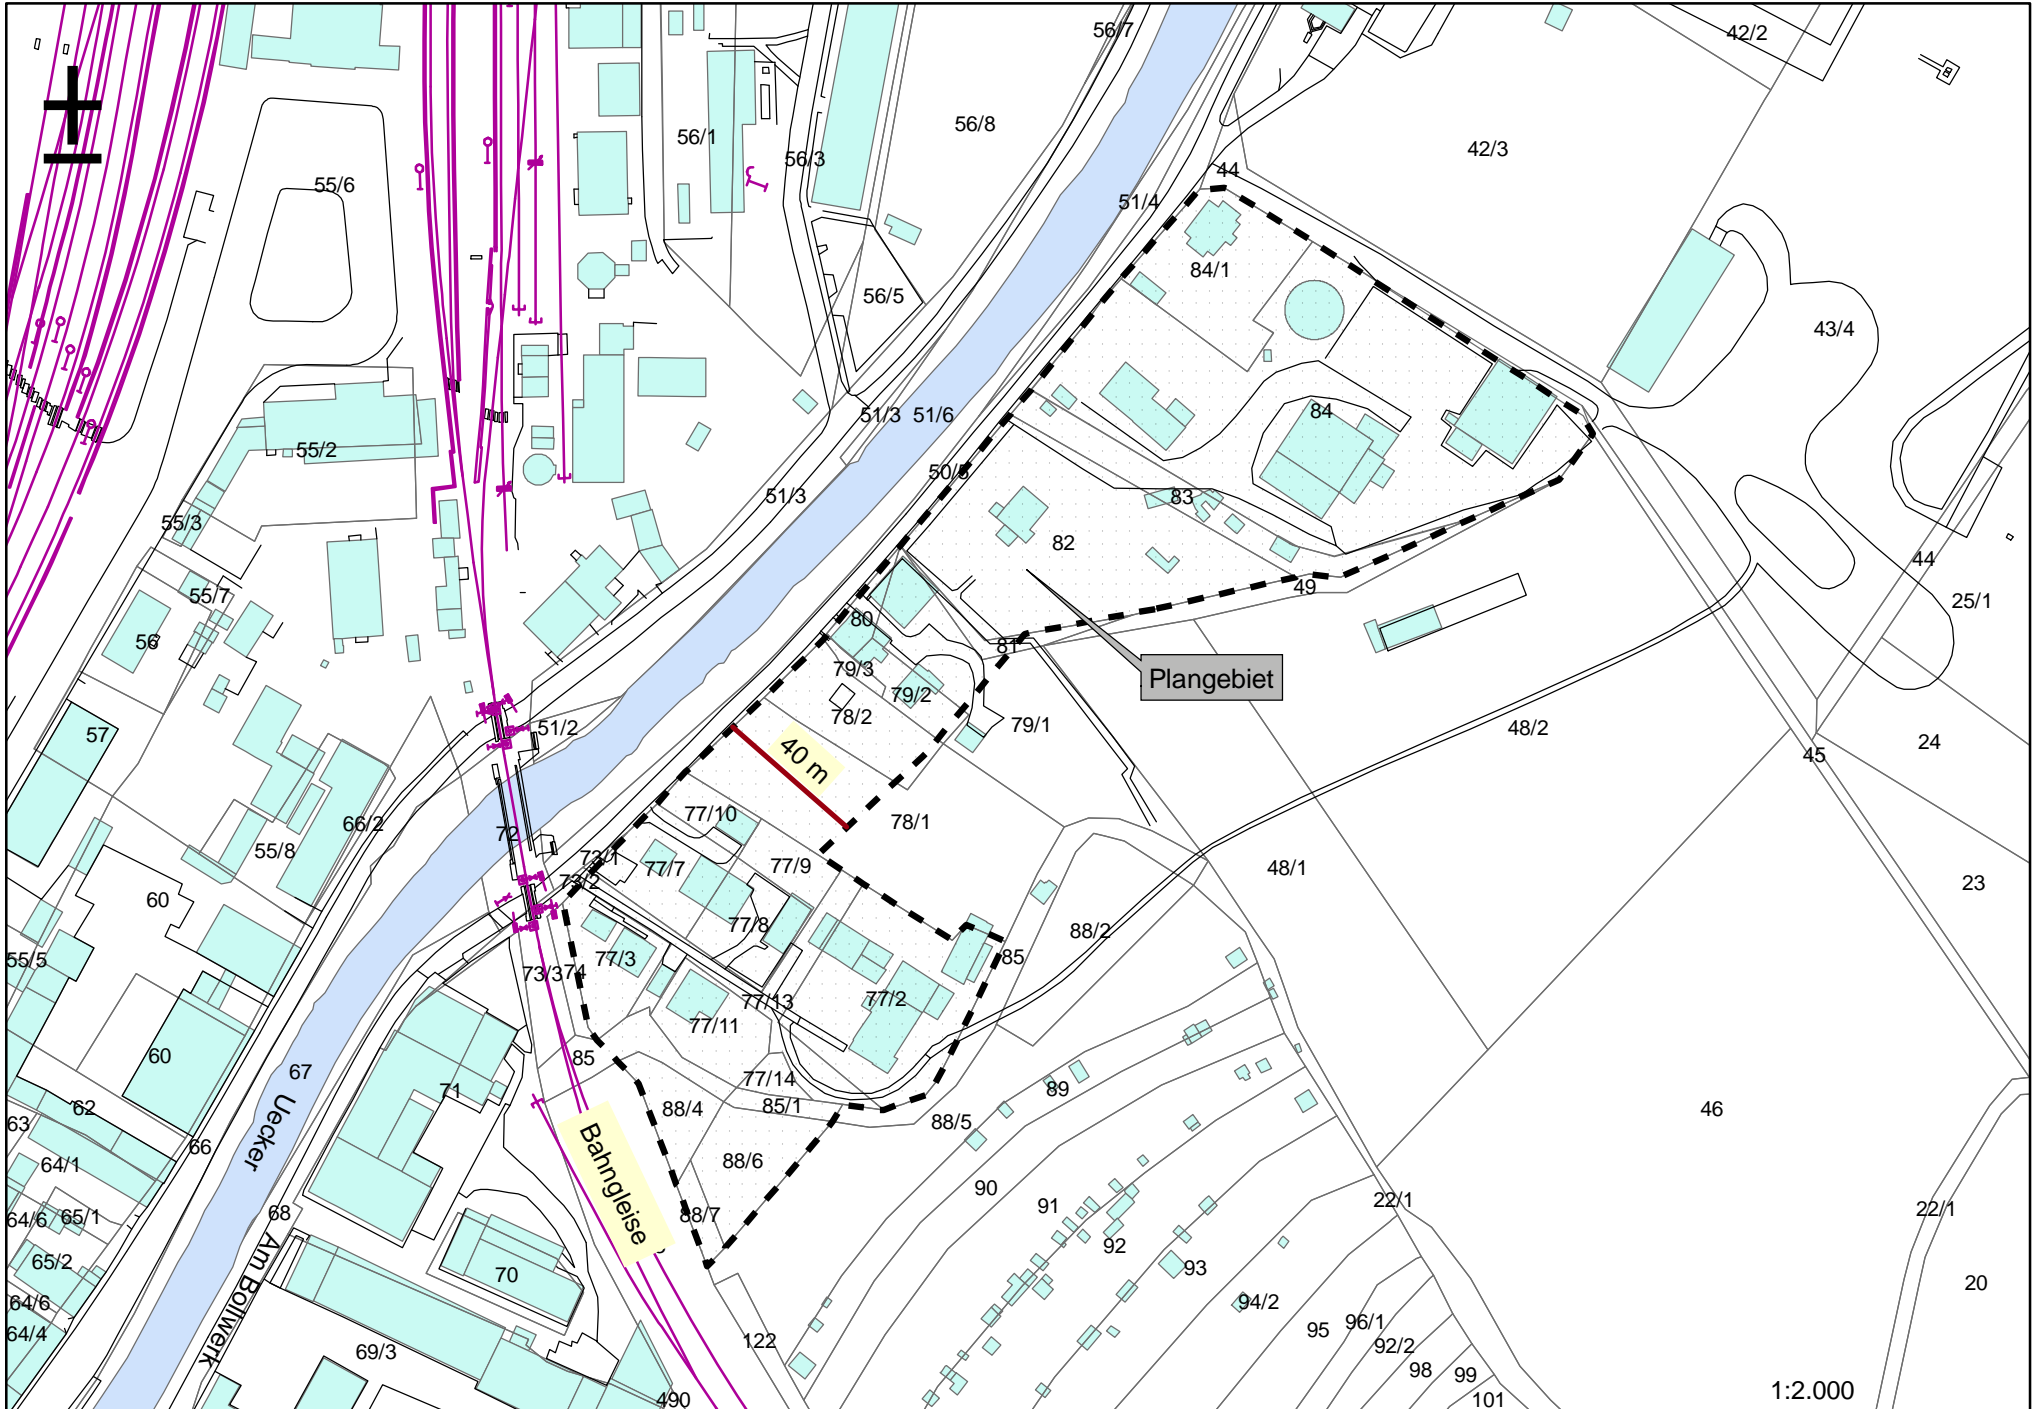

Plan Nr. 03/07 "Am Bollwerk"

Anlage zur Klarstellungssatzung Nr.03/07 "Am Bollwerk"